


C.F.nr.401821 Sanicolau Mare  
Proprietar - Oficiul de Cadastru si Publicitate  
Imobiliara Timis  
S teren = 1.518 mp  
Sc = 732,00 mp  
Scd = 1160,00 mp  
P.O.T. : 48 %  
C.U.T. : 0,76

JUDETUL TIMIS ORASUL SANICOLAU MARE  
VIZAT SPRE NESCHIMBARE  
Anexa la autorizatia de Construire  
Desfiintare  
Nr. 49 din 20.06.2026  
Arhitect sef.

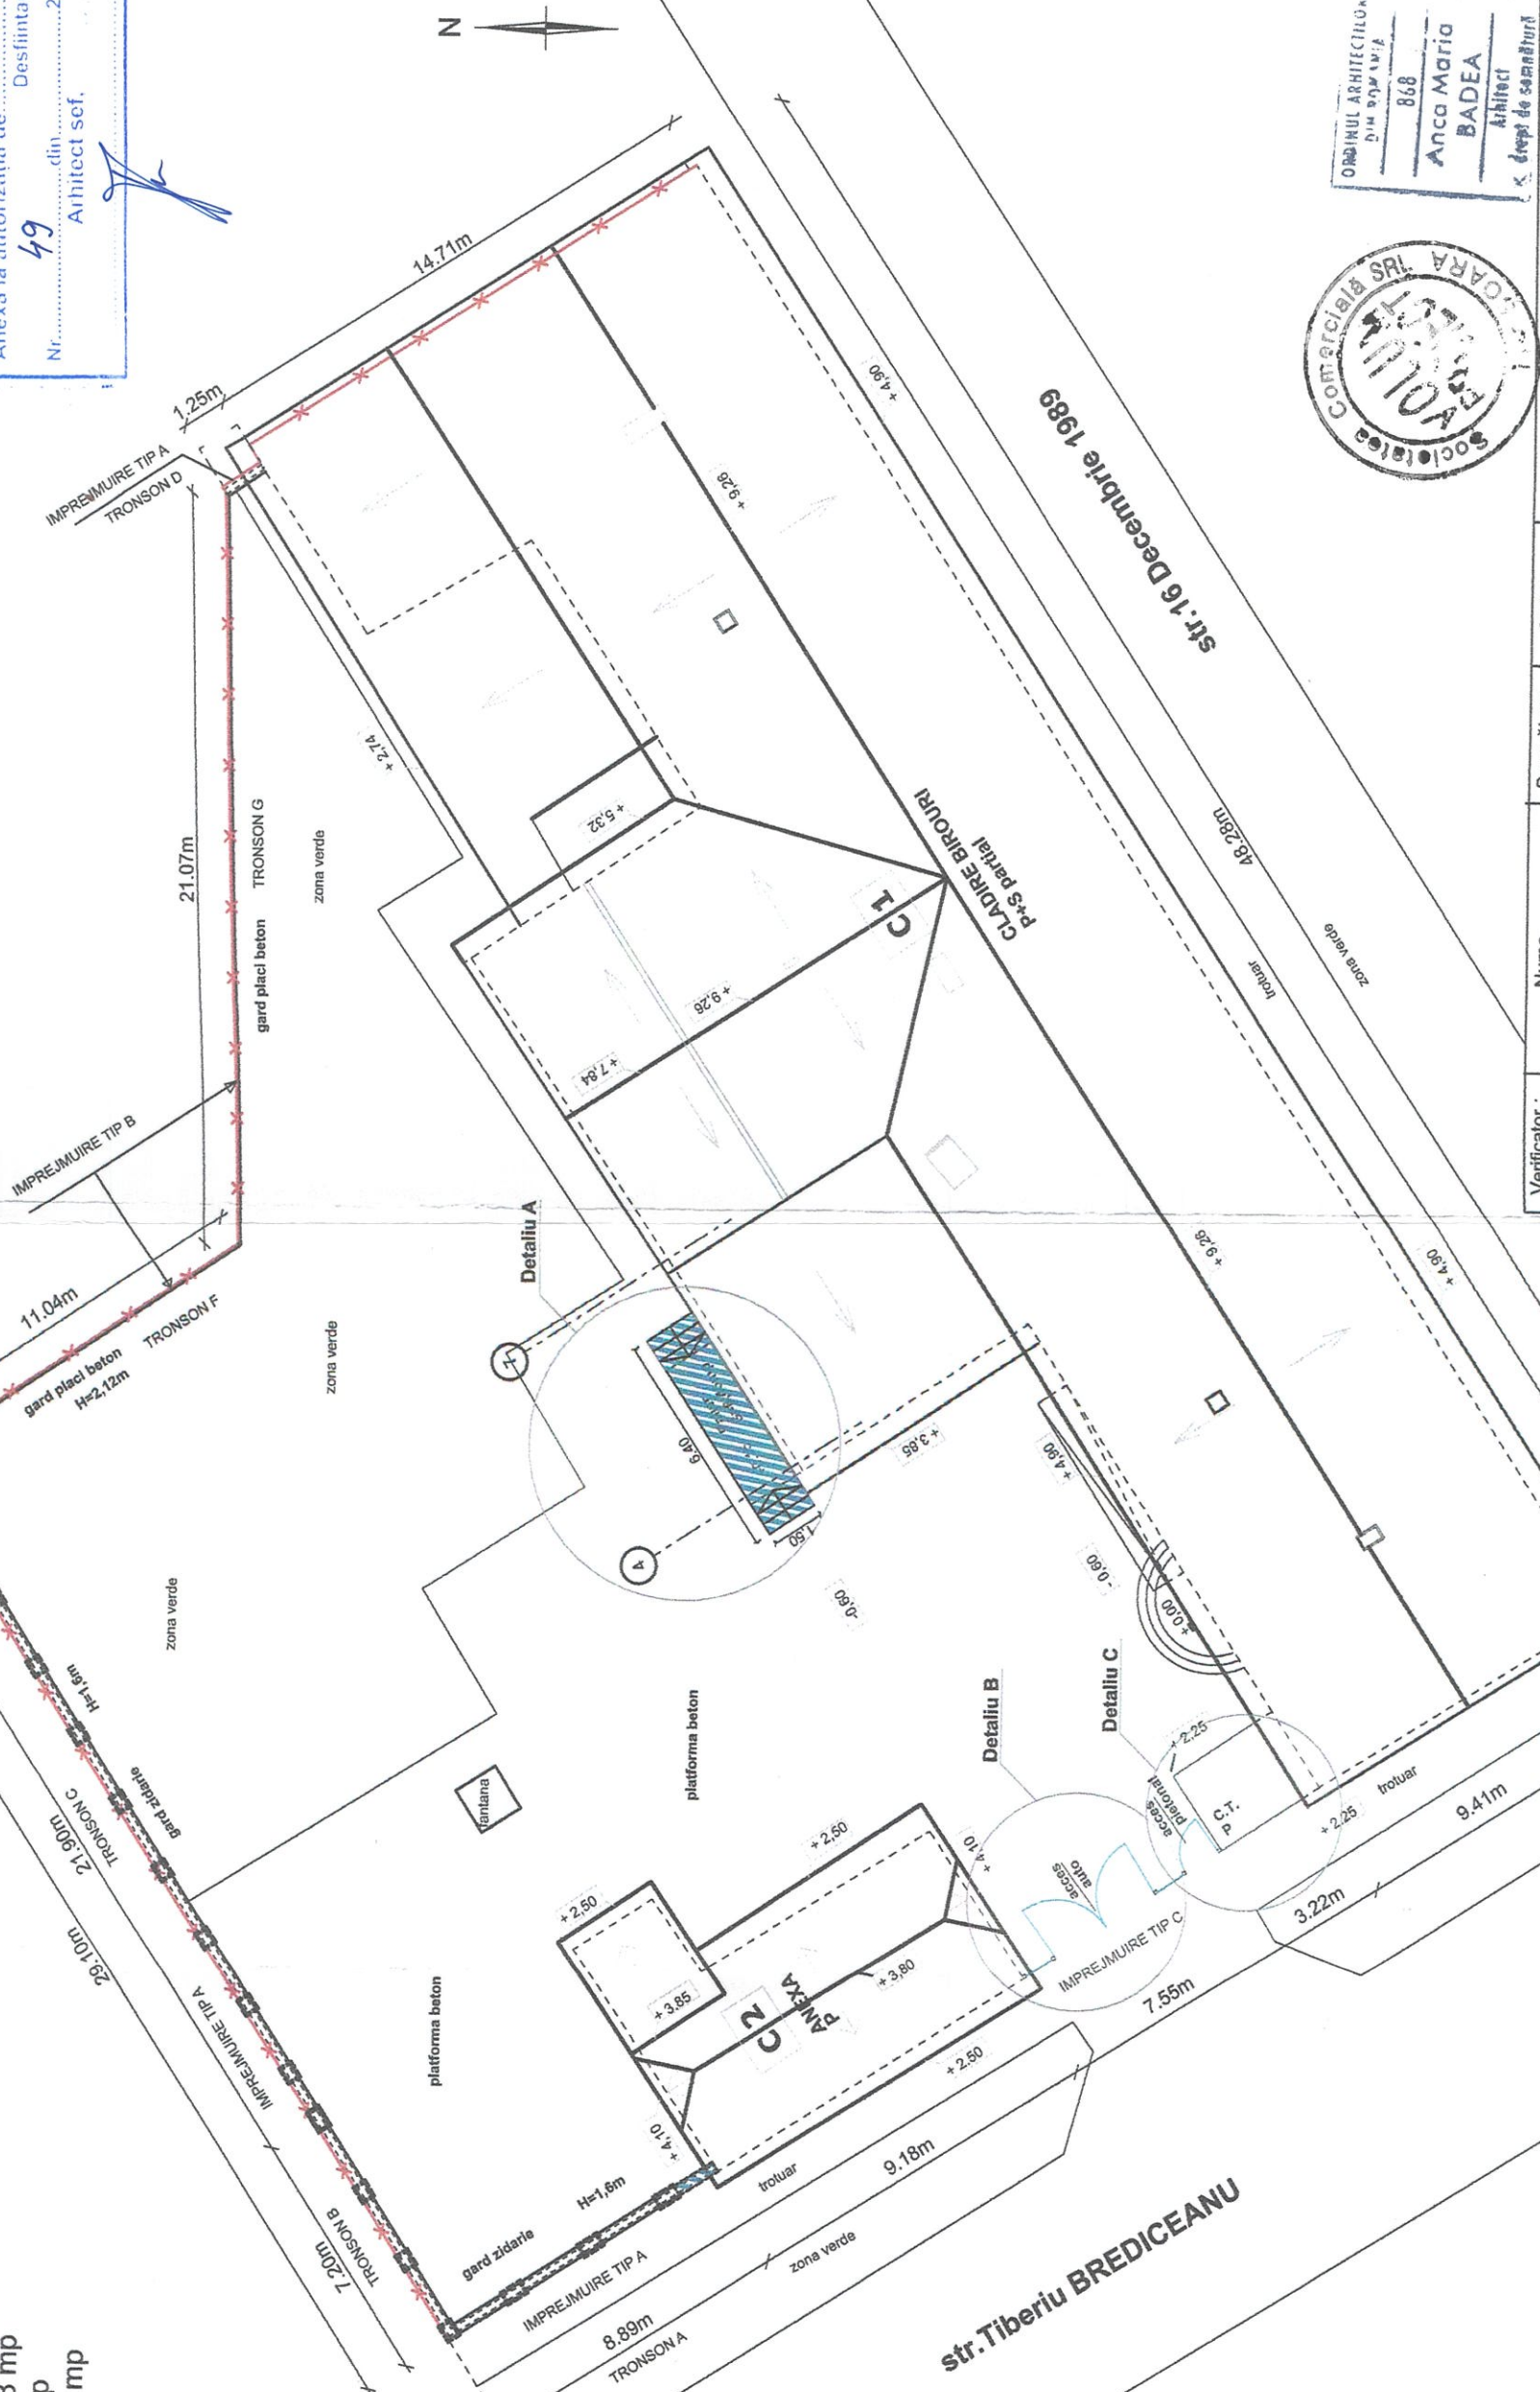

LEGENDA

- CONSTRUCTII PROPUSE  
SPRE RECONSTRUIRE

Verificator :	Nume	Semnatura	Cerinta	Referat nr.	Pr.nr.:
Volum Proiect					278/06/2025
Beneficiar: OFICIUL DE CADASTRU SI PUBLICITATE IMOBILIARA TIMIS					
Denumire proiect: REABILITARE CONSTRUCTIE SI IMPREJMUIRE LA B.C.P.I. SANICOLAU MARE					Faza: D.T.A.C., P.T.E., D.E., C.S.
Amplasament: SANICOLAU MARE					
STR.16 DECEMBRIE 1989 NR.54					
Plansa: PLAN DE SITUATIE PROPUIS					Pl. nr.: A. 03
S.C.Volum Proiect SRL str. Petre Ramneanu nr.31 Reg.Comert.J35/553794 CUI RO 6595946 E-mail : ancamaria.badea@yahoo.com					
Specificatie	Nume	Semnatura	Scara:		
Sef proiect	arh. Anca Maria Badea		1 : 100		
Proiectat	arh. Anca Maria Badea				
Desenat	arh. Anca Maria Badea				

OFICIUL ARHITECTILOR  
Din Romania  
Anca Maria  
BADEA  
Arhitect  
X drept de semnatura

