


FATADALATERALA DREAPTA, SC 1:100

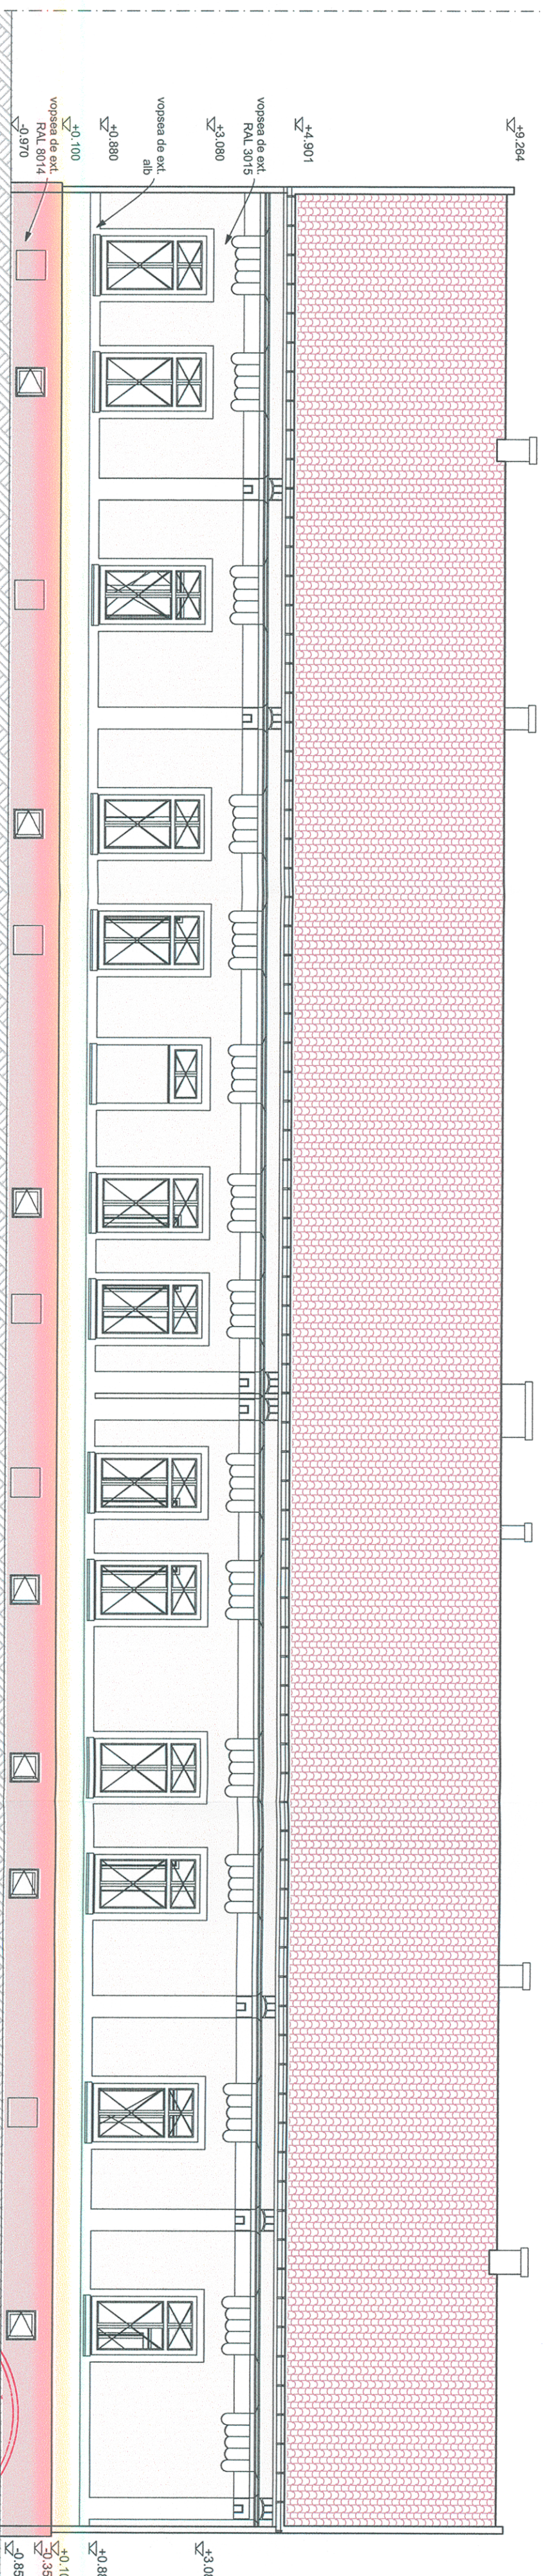

FATADA PRINCIPALA, SC 1:100

JUDETUL TIMIS ORASUL SANNICOLAU MAR
VIZAT SPRE NESCHIMBAR
Anexa la autorizatia de Construire
Nr. 49 din 20.2
Articolul 101
[Stampa]

Vendor:	Nome	Struttura	Beneficiario	Relevante	Per numero
			OFFICINA DI CALDAIE E SI POMPE E IMPIANTI PUBBLICITARE IMMOBILIARIA CIMS		27/06/2020
VOLUME PROJECT					
Specificazioni	Numero	Struttura	Beneficiario	Relevante	Per numero
Str. project	an. Area Maria Barbara		LA B. C. P. SANICOLA DI MARE		D. I. A. C.
Proiectant	an. Area Maria Barbara		SANICOLA DI MARE		P. I. E.
Disegnato	an. Area Maria Barbara		STR. 16 DECEMBRE 1989 NR. 24		O. I. E.
			DEVELOPAMENTO PRINCIPALE E LATERALE		P. I. T.
			FRANCO ESISTENZA		A. O. T.

