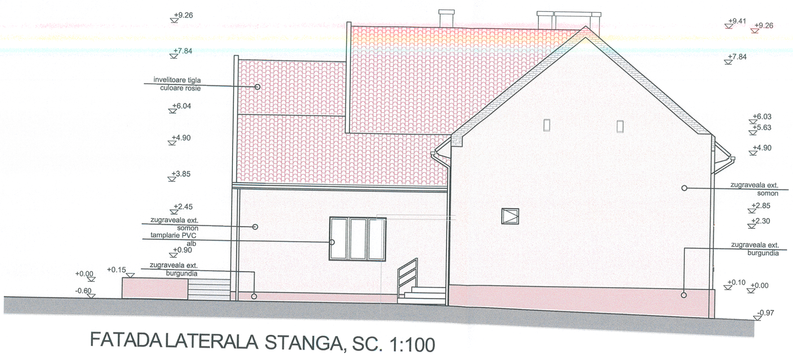

FATADA LATERALA STANGA, SC. 1:100

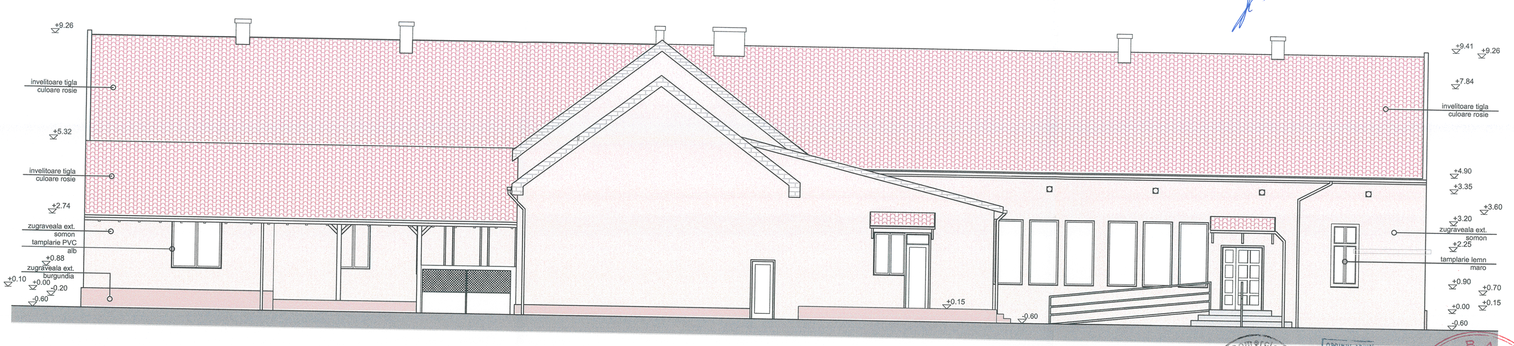

FATADA POSTERIOARA , SC 1:100

JUDEȚUL TIMIȘ ORAȘUL SANNICOLAU MARE
VIZAT SPRE NESCHIMBARE
Anexa la autorizația de Construire / Desființare
Nr. 99 din 2026
Arhitect șef,

S.C. VOLUM PROIECT TIMIȘOARA

Oficiul Județean de Cadastru, Geodezie și Cartografie Timiș
Anca Maria BADEA
Arhitect
Exempt de semnătură

B A B A G . E M I L
ROMÂNIA
NR. 0813
ARHITECT

Verificator :	Nume	Semnătura	Cerința	Referat nr.

VoLUM PRoIECT	S.C.VOLUM PRoIECT SRL str.Petre Ramneantu nr.31 Reg.Comert.J35/3537/94 CUI RO 6595846 E-mail : ancamaria.badea@yahoo.com		Beneficiar:	OFICIUL DE CADASTRU SI PUBLICITATE IMOBILIARA TIMIS	Pr.nr.: 278/05/2025
			Denumire proiect:	REABILITARE CONSTRUCTIE SI IMPREJMUIRE LA B.C.P.I. SANICOLAU MARE	Faza: D.T.A.C. P.T.E D.E
Specificatie	Nume	Semnatura	Scara: 1 : 100	Amplasament: SANICOLAU MARE STR.16 DECEMBRIE 1989 NR.54	
Sef proiect	arh. Anca Maria Badea				
Proiectat	arh. Anca Maria Badea		Data: iunie 2025	Planșa: FATADA POSTERIOARA & LATERAL STANGA EXISTENTE	Pl. nr.: A.09
Desenat	arh. Anca Maria Badea				