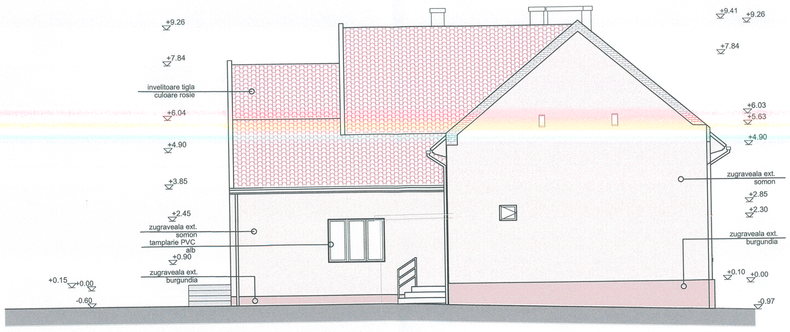

FATADA LATERALA STANGA, SC. 1:100

JUDEȚUL TIMIS ORASUL SANNICOLAU MARE
VIZAT SPRE NESCHIMBARE
Anexa la autorizația de Construire / Desființare
Nr. 49 din 2026
Arhitect sef.

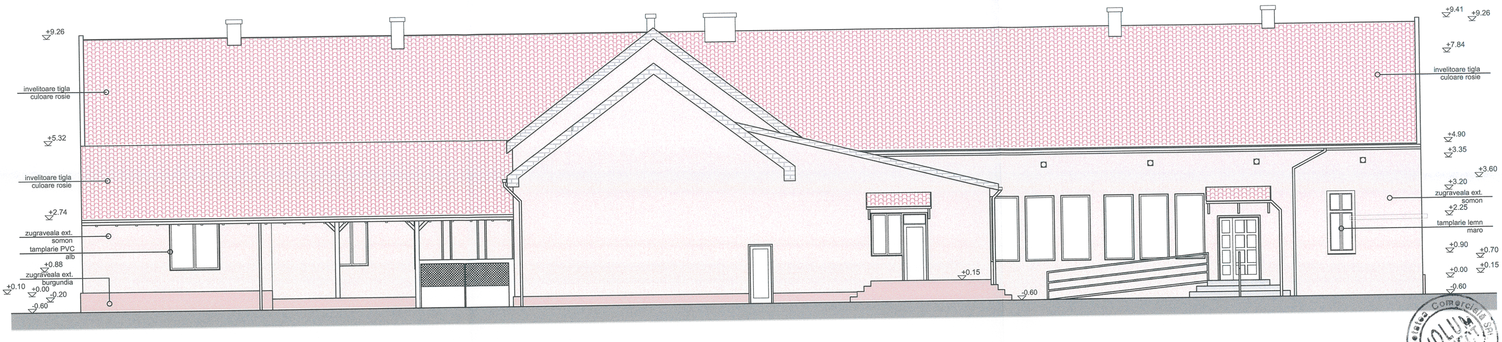

FATADA POSTERIOARA , SC 1:100

ORDINUL ARHITECȚIL
868
Anca Maria
BADEA
Arhitect
(drept de semnătură)

BABA EMIL
ROMÂNIA
MOPA
04813
VERIFICATOR DE PROIECTE

Societatea Comercială S.R.L.
VOLUM PROIECT

Verificator :	Nume	Semnătura	Cerința	Referat nr.	
VoLUM PRoIECT	S.C.VoLUM PRoIECT SRL str.Petre Ramneantu nr.31 Reg.Comert.J35/3537/94 CUI RO 6595846 E-mail : ancamaria.badea@yahoo.com		Beneficiar:	OFICIUL DE CADASTRU SI PUBLICITATE IMOBILIARA TIMIS	Pr.nr.: 278/06/2025
			Denumire proiect:	REABILITARE CONSTRUCTIE SI IMPREJMUIRE LA B.C.P.I. SANICOLAU MARE	Faza: D.T.A.C. P.T.E D.E
Specificatie	Nume	Semnatura	Scara: 1 : 100	Amplasament: SANICOLAU MARE STR.16 DECEMBRIE 1989 NR.54	
Sef proiect	arh. Anca Maria Badea				
Proiectat	arh. Anca Maria Badea		Data: iunie 2025	Plansa: FATADA POSTERIOARA & LATERAL STANGA PROPUSE	Pl. nr.: A.10
Desenat	arh. Anca Maria Badea				