


JUDETUL TIMIS ORASUL SANICOLAU MARE  
VIZAT SPRE NESCHIMBARE  
Anexa la autorizatia de... Construire  
Desfiintare  
Nr. 49 din 2026  
Arhitect sef.

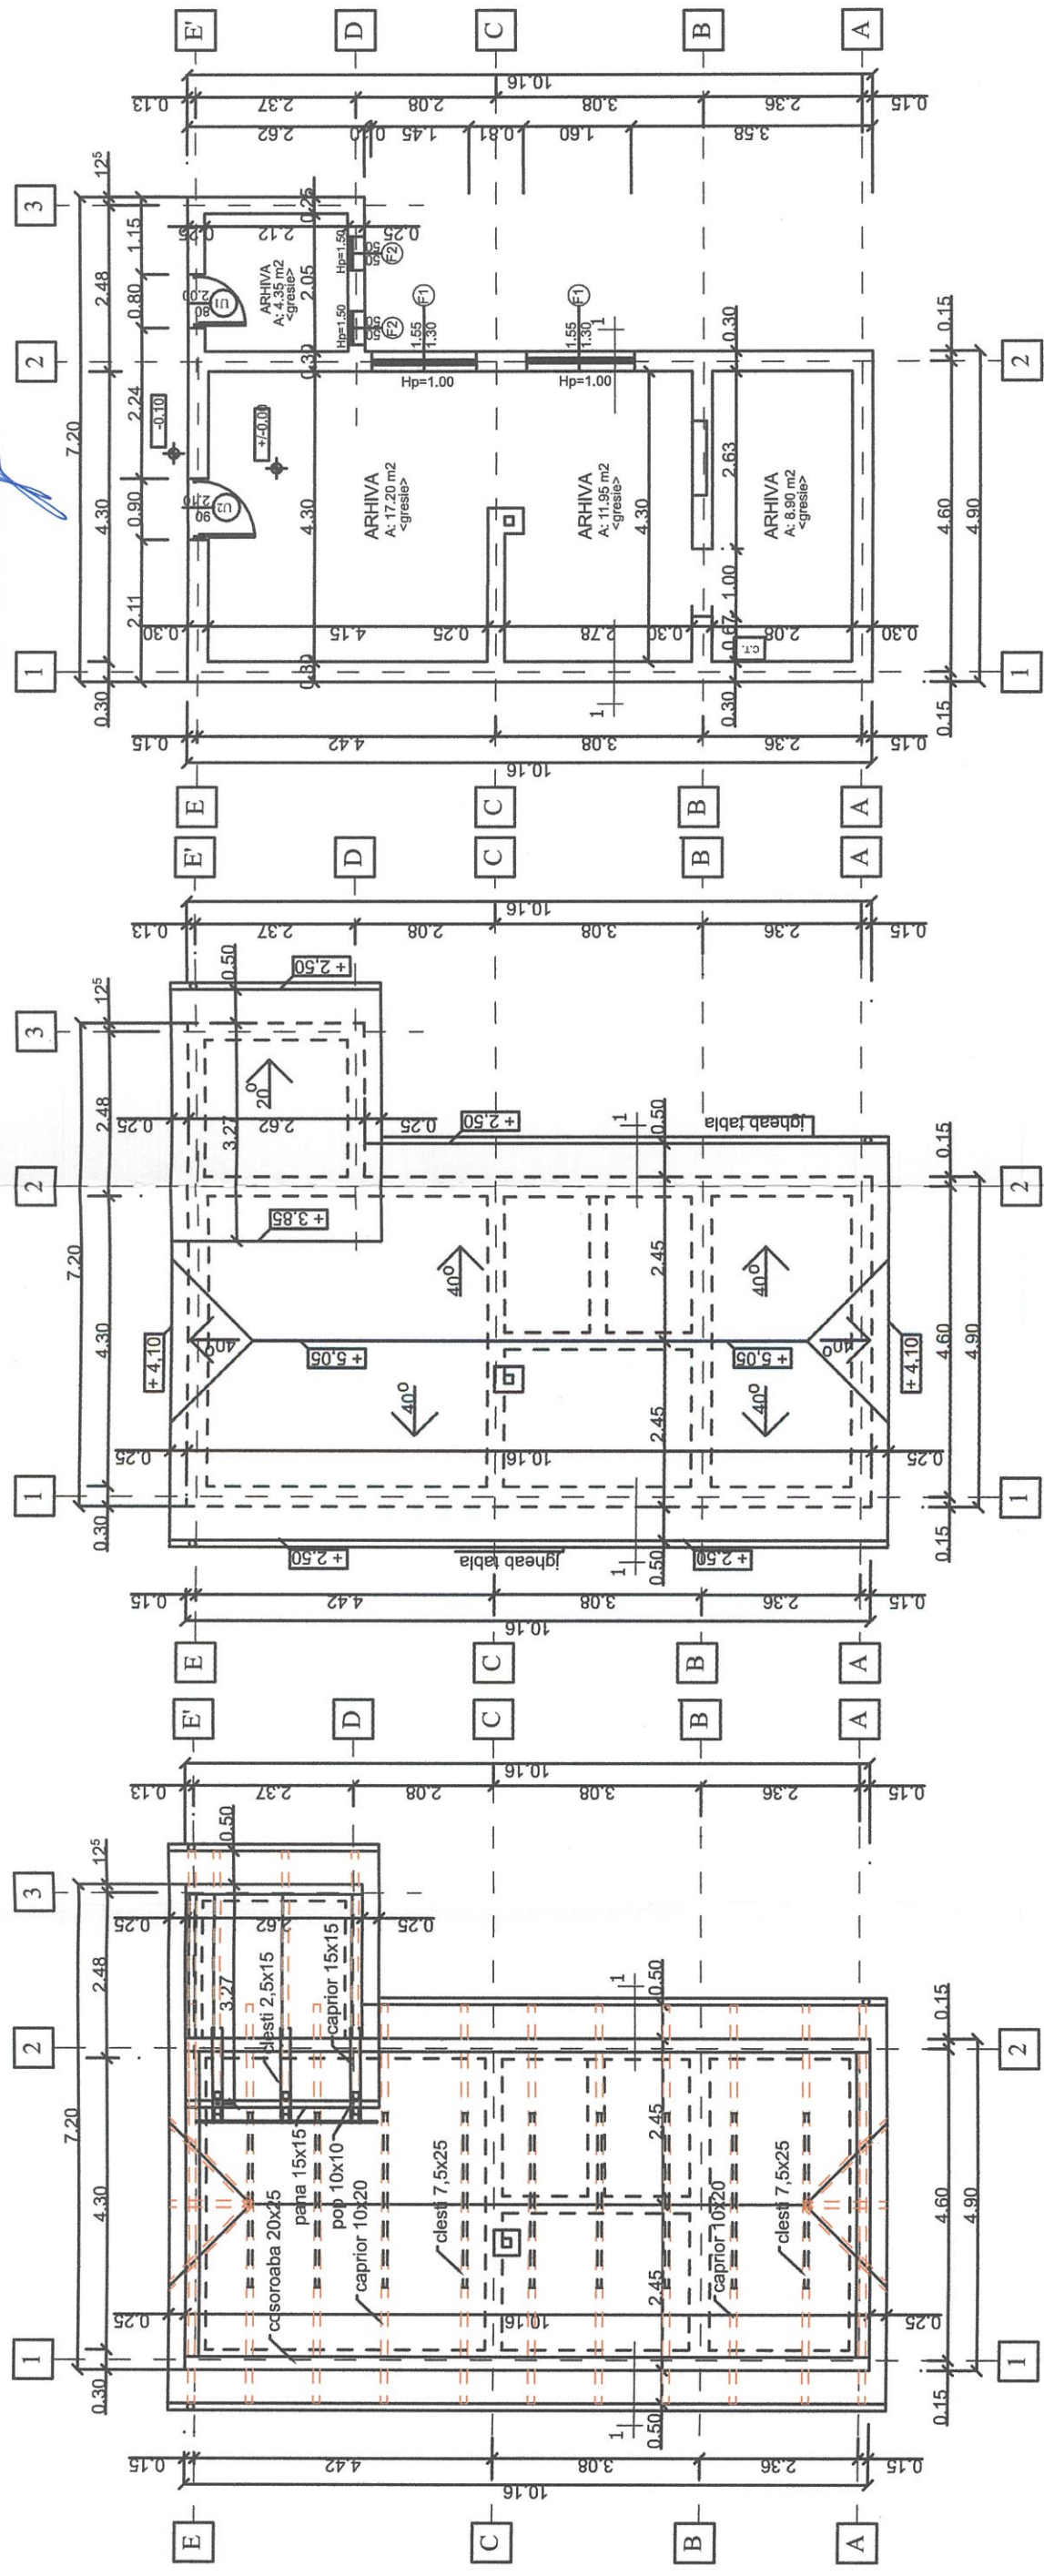

PLAN PARTER

PLAN INVELITOARE

PLAN SARPANTA



Verificator :	Nume	Semnatura	Cerinta	Referat nr.	Pr.nr.:
VOLUM PROIECT					278/06/2025
Beneficiar:					OFICIUL DE CADASTRU SI PUBLICITATE MOBILIARA TIMIS
Denumire proiect:					REABILITARE CONSTRUCTIE SI IMPREJMUIRE LA B.C.P.I. SANICOLAU MARE
Amplasament:					SANICOLAU MARE STR.16 DECEMBRIE 1989 NR.54
Specificatie	Nume	Semnatura	Scara:	Faza:	
Sef proiect	arh. Anca Maria Badea		1 : 100	D.T.A.C.,	
Proiectat	arh. Anca Maria Badea			P.T.E.,	
Desenat	arh. Anca Maria Badea			D.E.	
Data: iunie 2025					C.S
Pl. nr.:					A 12