


CONSTRUCTII CE SE DEMOLEAZA
CONFECTII METALICE CE SE DEMOLEAZA

IMPREJMUIRE STR. T.BREDICEANU EXISTENTA, SC. 1:200

JUDETUL TIMIS ORASUL SANNICOLAU MARE
VIZAT SPRE NESCHIMBARE
Anexa la autorizatia de Construire
Desfiintare
Nr. 49 din 20.06.2026
Arhitect sef.

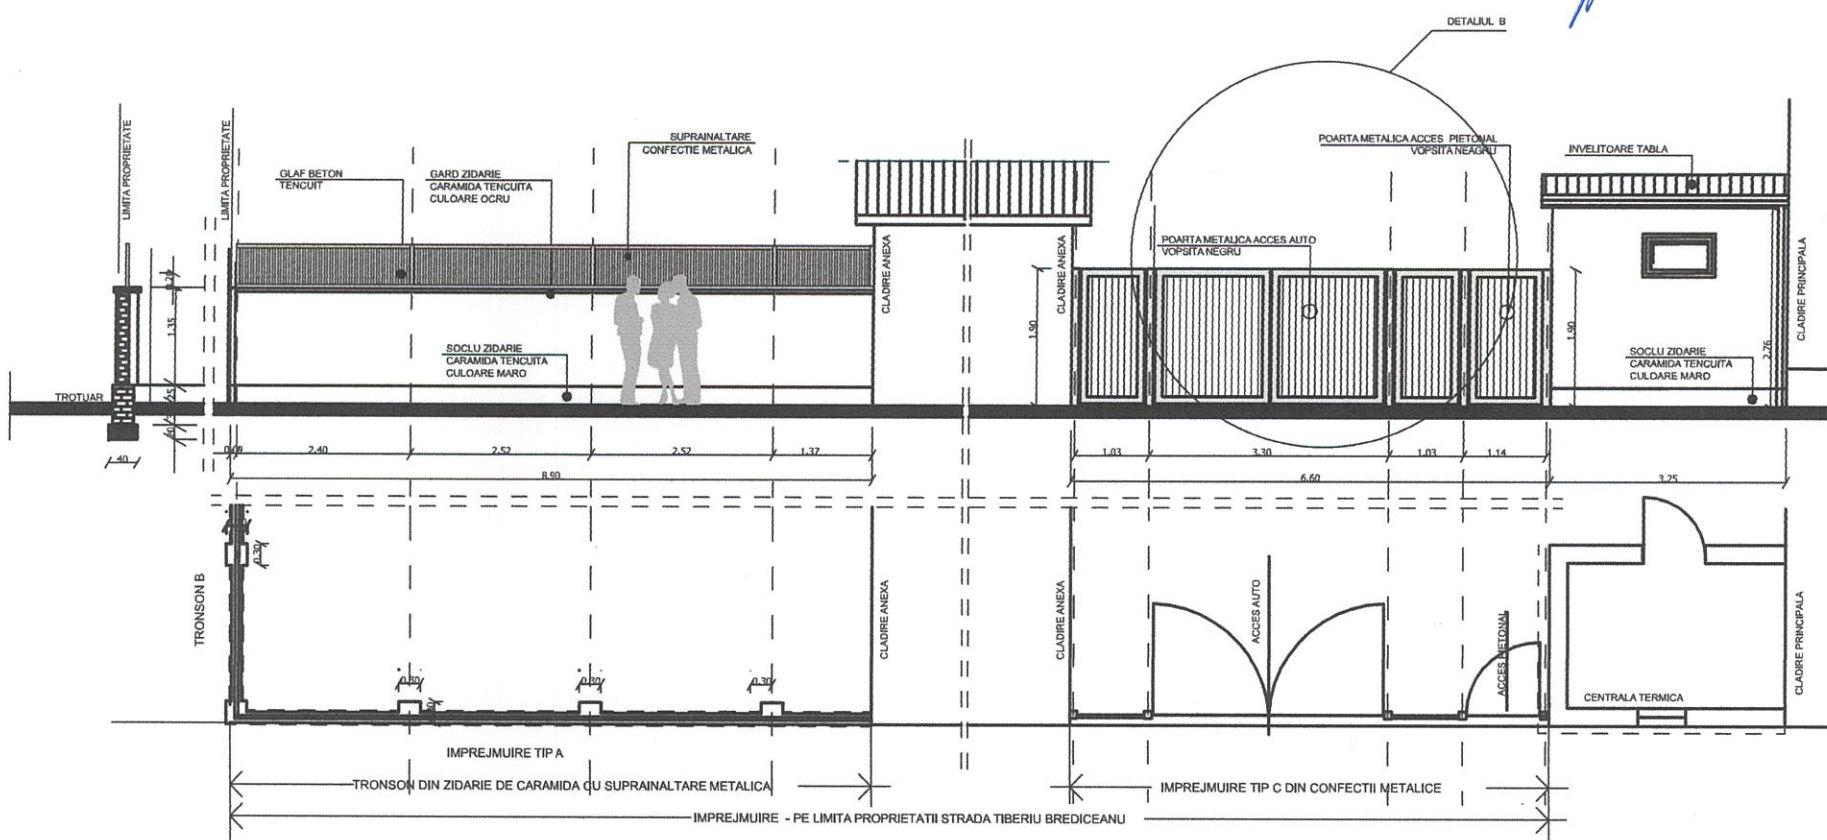

IMPREJMUIRE STR. T.BREDICEANU PROPUIS, SC. 1:200



ORDINUL ARHITECTILOR
DIN ROMANIA
868
Anca Maria
BADEA
Arhitect
cu drept de semnatura



Verificator :	Nume	Semnatura	Cerinta	Referat nr.	Pr.nr.:
VoLUM PROIECT			Beneficiar: OFICIUL DE CADASTRU SI PUBLICITATE IMOBILIARA TIMIS		278/06/2025
S.C.VoLUM PROIECT SRL str.Petre Ramneantu nr.31 Reg.Comert.J35/3537/94 CUI RO 6595846 E-mail : ancamaria.badea@yahoo.com			Denumire proiect: REABILITARE CONSTRUCTIE SI IMPREJMUIRE LA B.C.P.I. SANICOLAU MARE		Faza:
Amplasament: SANICOLAU MARE			STR.16 DECEMBRIE 1989 NR.54		D.T.A.C. P.T.E D.E
Plansa: IMPREJMUIRE STR. T. BREDICEANU EXISTENTA & PROPUIS			Pl. nr.:		A.18
Specificatie	Nume	Semnatura	Scara: 1 : 200		
Sef proiect	arh. Anca Maria Badea				
Proiectat	arh. Anca Maria Badea		Data: iunie 2025		
Desenat	arh. Anca Maria Badea				