


C.F.nr.401821 Sanicolau Mare
Proprietar - Oficiul de Cadastru
Imobiliara Timis
S teren = 1.518 mp
Sc = 732,00 mp
Scd = 1160,00 mp
P.O.T. : 48 %
C.U.T.-0,76

JUDETUL TIMIS ORASUL SANNICOLAU MARE
VIZAT SPRE NESCHIMBARE
Anexa la autorizatia de Construire
Desfiintare
Nr. 49 din 2026
Arhitect scf.
.....

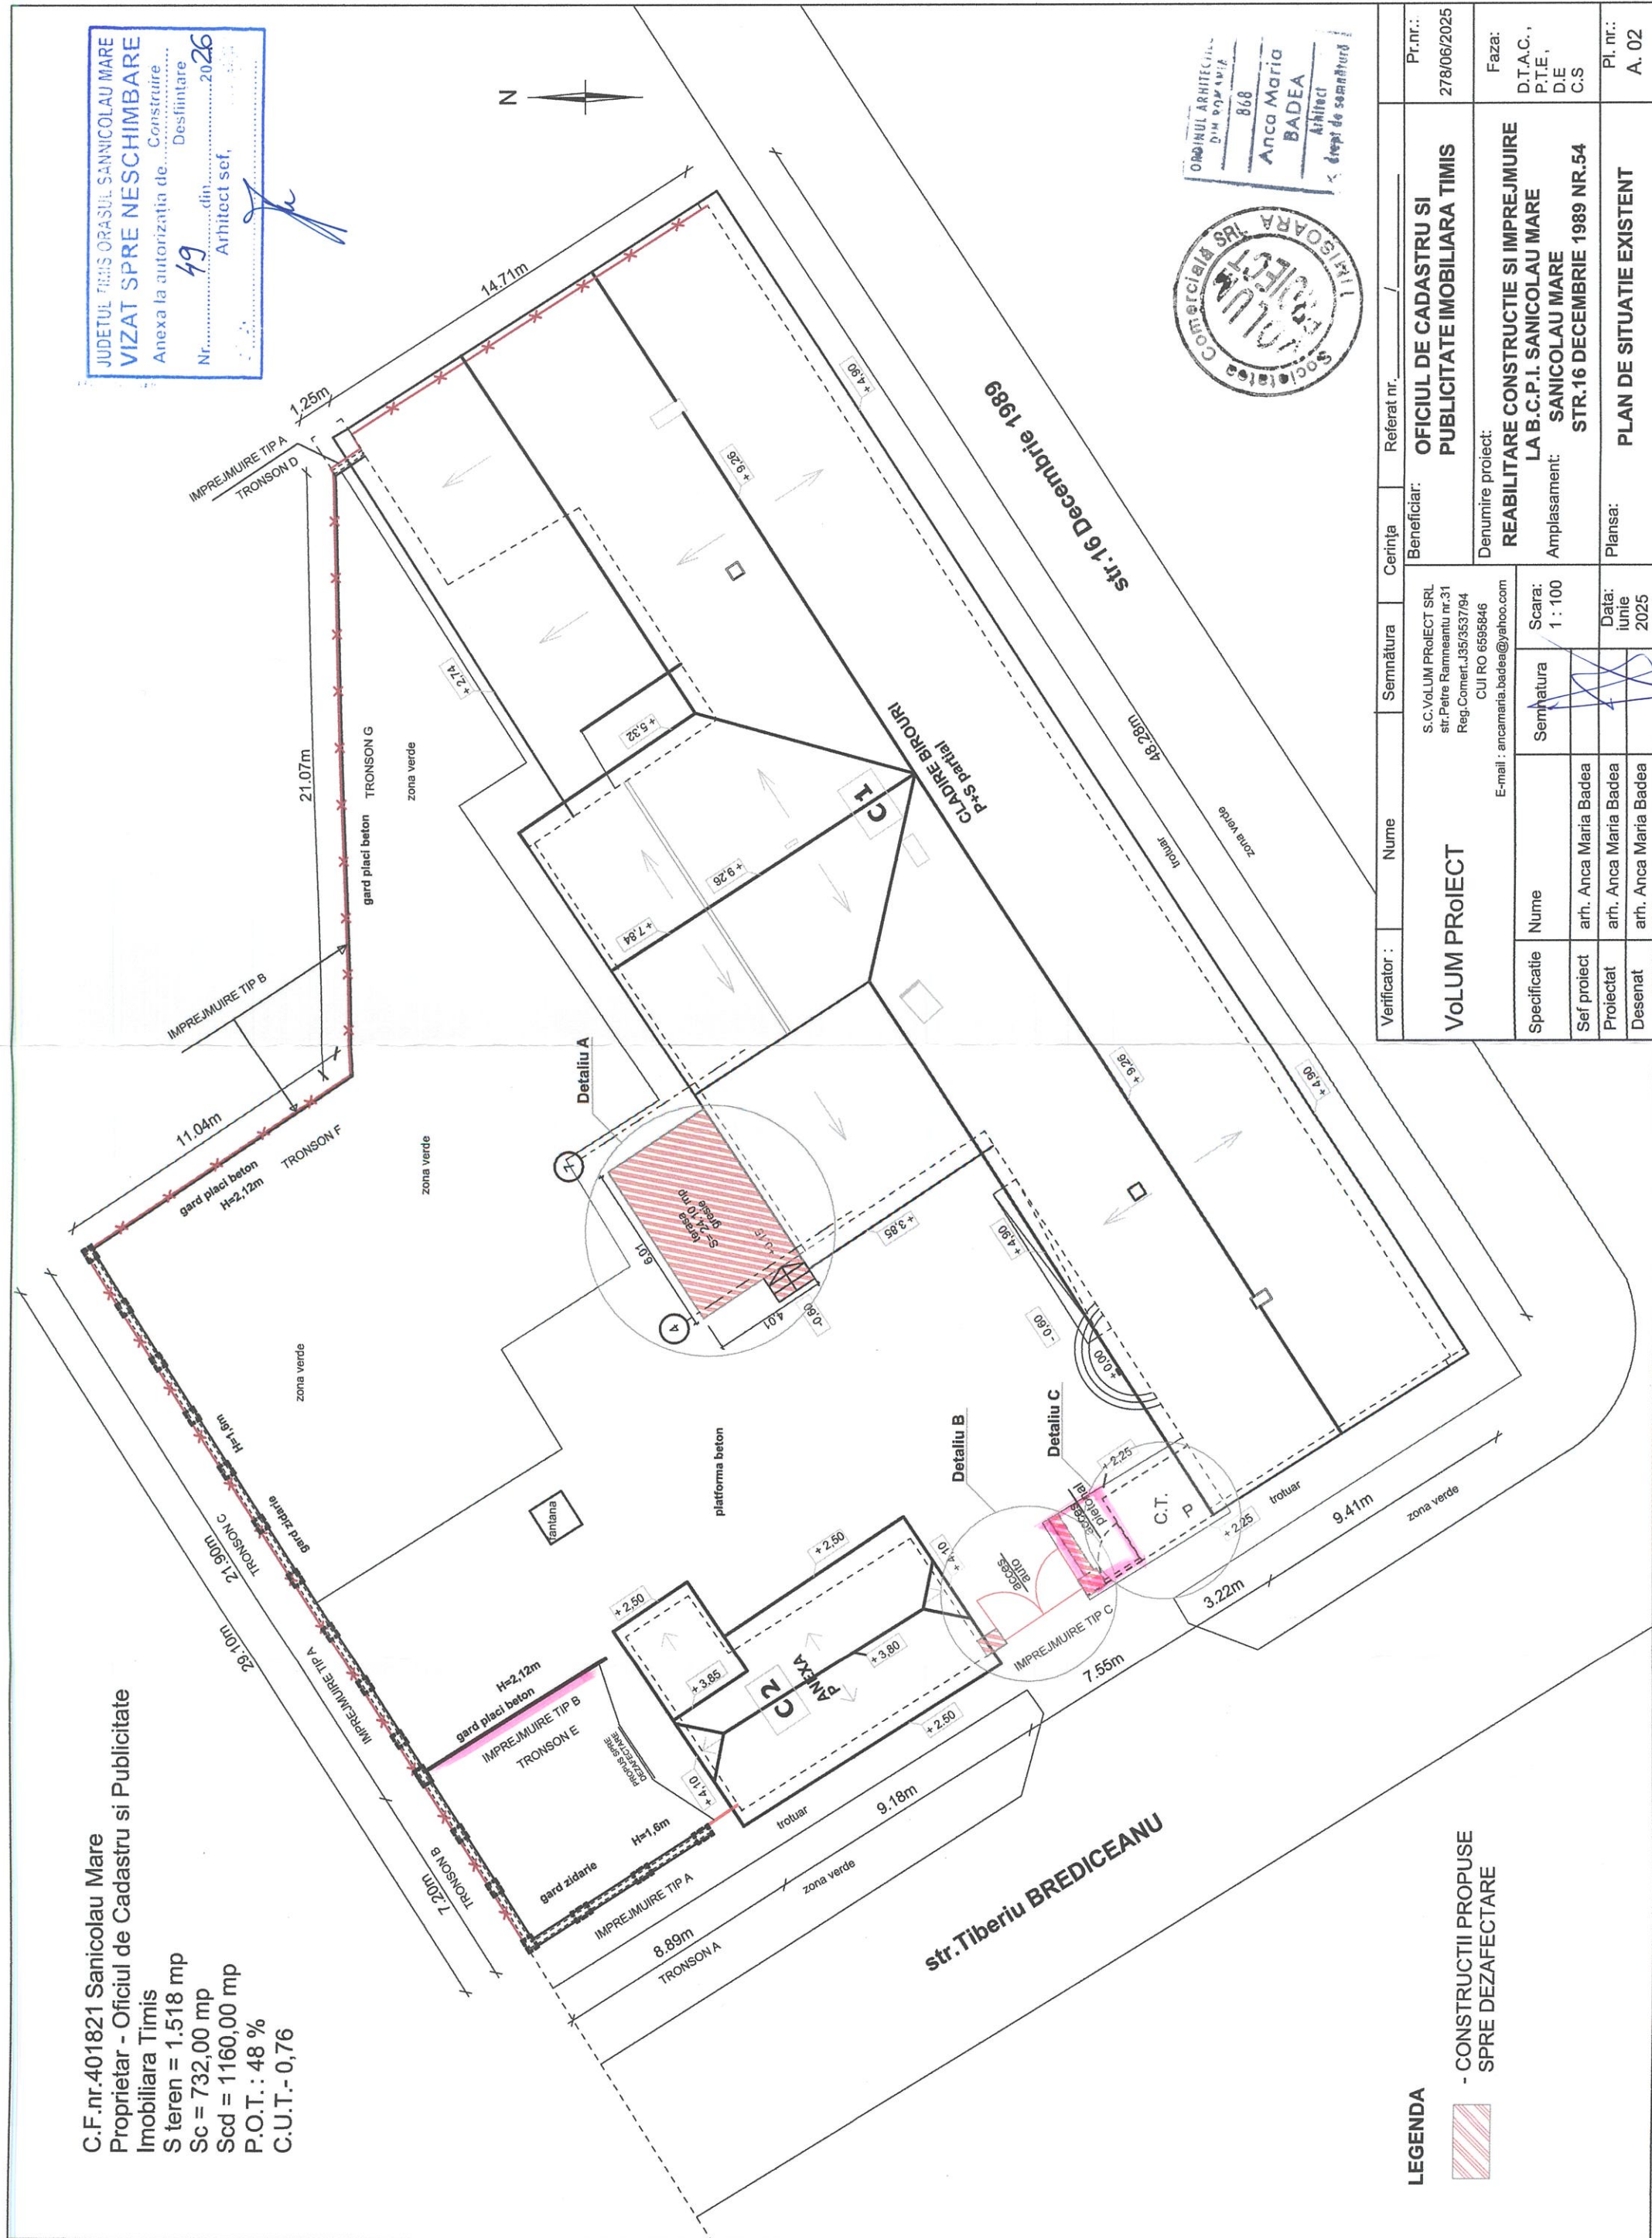

LEGENDA

**- CONSTRUCTII PROPUSE
SPRE DEZAFECTARE**

Verificator :	Nume	Semnătura	Cerința	Referat nr. _____ / _____	Pr.nr.: 278/06/2025	
Volum Proiect		Beneficiar: OFICIUL DE CADASTRU SI PUBLICITATE IMOBILIARA TIMIS				
S.C.Volum Proiect SRL str:Petre Ramneantu nr.31 Reg.Comert.J35/3537/94 CUI RO 659846 E-mail : ancamarla.badea@yahoo.com		Denumire proiect: REABILITARE CONSTRUCTIE SI IMPREJMUIRE LA B.C.P.I. SANICOLAU MARE Amplasament: SANICOLAU MARE STR.16 DECEMBRIE 1989 NR.54				Faza: D.T.A.C. , P.T.E. , D.E C.S
Specificatie		Nume	Semnătura	Scara: 1 : 100	Pl. nr.: A. 02	
Sef proiect	arh. Anca Maria Badea					
Proiectat	arh. Anca Maria Badea					
Desenat	arh. Anca Maria Badea					